

**แบบแปลนชุดลอกลำห้วยदान-ປຸ່ງສະເຕາ
บ้านแดง หมู่ที่ 1 ต.บ้านแดง อ.พิบูลย์รักษ์ จ.อุดรธานี**



บันทึกข้อความ

ส่วนราชการ องค์การบริหารส่วนตำบลบ้านแดง

ที่ อต.๘๖๖๐๓/-

วันที่ ๒๙ พฤษภาคม ๒๕๖๓

เรื่อง ส่งรายการคำนวณราคากลางโครงการขุดลอกลำห้วยตาน-ปungสะเดา หมู่ที่ ๑

เรียน นายองค์การบริหารส่วนตำบลบ้านแดง

ตามคำสั่งที่ ๒๙๔/๒๕๖๓ ลงวันที่ ๒๙ พฤษภาคม ๒๕๖๓ เรื่องแต่งตั้งคณะกรรมการกำหนดราคากลางโครงการขุดลอกลำห้วยตาน-ปungสะเดา หมู่ที่ ๑ ต.บ้านแดง โดยมีรายละเอียดโครงการ คือ ขุดลอกลำห้วยให้ได้ปากลำห้วยที่ขุด กว้าง ๑๔.๐๐ เมตร ลึกจากเดิมเฉลี่ย ๒.๐๐ เมตร กั้นลำห้วยที่ขุด กว้าง ๑๐.๐๐ เมตร ความยาวลำห้วย ๖๑๐ เมตร หรือปริมาณดินขุดไม่น้อยกว่า ๑๔,๖๔๐ ลบ.ม. ซึ่งเป็นโครงการได้รับการจัดสรรงบประมาณรายจ่ายประจำปี พ.ศ.๒๕๖๓ งบกลาง รายการเงินสำรองจ่ายเพื่อกรณีฉุกเฉินหรือจำเป็น ค่าใช้จ่ายในโครงการนี้กระชั้นเศรษฐกิจฐานรากขององค์กรปกครองส่วนท้องถิ่น ครั้งที่ ๑ นั้น

บัดนี้ คณะกรรมการฯ ได้ดำเนินการคำนวณราคากลางงานก่อสร้างแล้วในวันที่ ๒๙ พฤษภาคม ๒๕๖๓ โดยกำหนดราคากลาง เป็นเงิน ๔๘๐,๐๐๐ บาท (สี่แสนแปดหมื่นบาทถ้วน) รายละเอียดตามเอกสารที่แนบมาพร้อมนี้

จึงเรียนมาเพื่อโปรดทราบ และพิจารณาอนุมัติให้ใช้เป็นราคากลางในการจัดจ้างต่อไป

(นายสมบุญ บุญขาว)
รองปลัด อบต.บ้านแดง
ประธานคณะกรรมการฯ

(นางสาวมลธิญา บุรณะสันต์)
เจ้าพนักงานพัสดุ
กรรมการฯ

(นายขวัญชัย ชาวนา)
หัวหน้าฝ่ายออกแบบฯ
กรรมการฯ

ความเห็น.....

จ.ส.อ.

(สุนาจ เอี่ยมอุ่น)
ปลัดองค์การบริหารส่วนตำบลบ้านแดง

ความเห็น.....

(นางจิตร์เลขา คนฉลาด)
นายกองค์การบริหารส่วนตำบลบ้านแดง

รายการคำนวณราคากลางงานขุดลอกแหล่งน้ำ
อ.พิบูลย์รักษ์ จ.อุดรธานี

ชื่อโครงการ

โครงการขุดลอกลำห้วยตาน-บึงสะเดา หมู่ที่ 1 ต.บ้านแดง

รายละเอียดโครงการ

ขุดลอกลำห้วยให้ได้ปากลำห้วยกว้าง 14.00 เมตร ลึกจากเดิม 2.00 เมตร กั้นลำห้วยกว้าง 10.00 เมตร ความยาวลำห้วย 610 เมตร หรือปริมาณดินขุดไม่น้อยกว่า 14,640 ลบ.ม.

งบประมาณ

ได้รับการจัดสรรงบประมาณรายจ่ายประจำปี พ.ศ.2563 งบกลาง รายการเงินสำรองจ่ายเพื่อกรณีฉุกเฉินหรือจำเป็น ค่าใช้จ่ายในโครงการน้ำกระตุ่นเศรษฐกิจฐานรากขององค์กรปกครองส่วนท้องถิ่น ครั้งที่ 1 จำนวนเงิน 486,000 บาท

ราคากลางที่คำนวณได้

ราคากลางที่คำนวณได้ 480,000 บาท

แบบสรุปราคากลางงานก่อสร้างชลประทาน

โครงการ/งานก่อสร้าง ขุดลอกลำห้วยตาน-ปungสะเตา หมู่ที่ 1 ต.บ้านแดง

ที่ตั้งโครงการ บ้านแดง หมู่ที่ 1 ต.บ้านแดง อ.พิบูลย์รักษ์ จ.อุดรธานี

หน่วยงาน อำเภอพิบูลย์รักษ์

ประมาณราคาวินาที 29 เดือน พฤษภาคม พ.ศ. 2563

รายละเอียดโครงการ ขุดลอกลำห้วยให้ได้ปากลำห้วยกว้าง 14.00 เมตร ลึกจากเดิม 2.00 เมตร กั้นลำห้วยกว้าง 10.00 เมตร หรือปริมาณดินขุดไม่น้อยกว่า 14,640 ลบ.ม.

ช่อง 1 ลำดับ ที่	ช่อง 2 รายการ	ช่อง 3 ปริมาณ	ช่อง 4 หน่วย	ช่อง 5 ค่างานต้นทุน ต่อหน่วย(บาท)	ช่อง 6 ค่างานต้นทุน (บาท)	ค่า Factor F	ช่อง 7		หมายเหตุ
							บาท/หน่วย	ราคากลาง	
1	งานขุดลอกด้วยรถขุด	14,640	ลบ.ม.	24.84	363,657.60	1.3375	33.22	486,340.80	
รวมค่าวัสดุและค่าแรงงาน									
								รวมราคากลางทั้งสิ้น	
								486,340.80	
								ข้อกำหนดราคากลาง	
								480,000.00	

ตัวหนังสือ (สิ้นแผนแปดหมื่นบาทถ้วน)

ระยะเวลาซ่อมแซม 90 วัน ค่า K สูตร 2.1

คณะกรรมการกำหนดราคากลาง

(นายสมบุญ บุญซาว)
รองปลัด อบต.บ้านแดง
ประธานกรรมการฯ

(นางสาวเสถียร บุรณะสันต์)
เจ้าพนักงานพัสดุ
กรรมการฯ

(นายขวัญชัย ชาวนา)
หัวหน้าฝ่ายออกแบบฯ
กรรมการฯ

องค์การบริหารส่วนตำบลบ้านแดง
อำเภอพิบูลย์รักษ์ จังหวัดอุดรธานี

โครงการ

ชุดลอกลำห้วยदान-บึงสะเดา

สถานที่

บ้านแดง ม.1 ต.บ้านแดง
อ.พิบูลย์รักษ์ จ.อุดรธานี

เขียนแบบ

นายชัยสิทธิ์ อ่ำเคน
ผอ.กองช่าง

เห็นชอบ

สุนาง เอี่ยมอุ่น
ปลัด อบต.บ้านแดง

อนุมัติ

นางจิตรเลขา คนฉลาด
นายก อบต.บ้านแดง

หมายเลขแบบ

เลขที่ 19/2563

แบบแสดง

รูปตัดตามขวาง

มาตราส่วน


NOT TO SCALE

แผ่นที่

จำนวนแผ่น

1

4

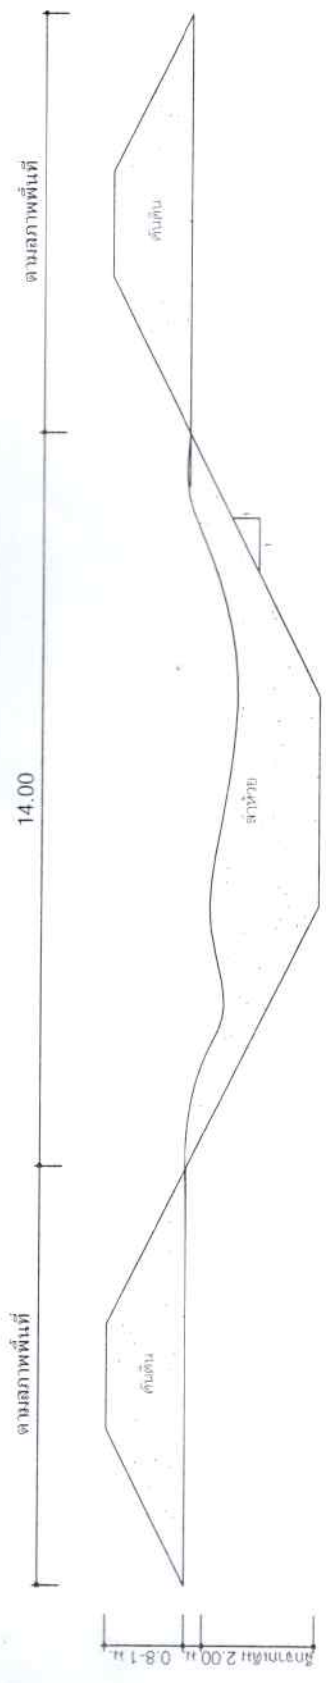


แสดงรูปตัดลำห้วยเมื่อขุดลอกแล้วเสร็จ

NOT TO SCALE

หมายเหตุ

- 1.คันดินเป็นคันดินลำห้วยตามสภาพพื้นที่ ปริมาณตามงานดินขุด
- 2.แบบสามารถปรับปรุงได้โดยไม่ทำให้ปริมาณดินขุดลดลง
- 3.เพื่อให้ได้ระบบประมาณีในการดำเนินการ ให้มีการสำรวจระดับ เพื่อคำนวณหาปริมาณประกอบงบการตรวจรับงานจ้าง

องค์การบริหารส่วนตำบลบ้านแดง อำเภอพุทธวิทย์ จังหวัดอุดรธานี	
โครงการ	ชุดลอกลำห้วยตาม-บึงสะเดา
สถานที่	บ้านแดง ม.1 ต.บ้านแดง อ.พิบูลย์รักษ์ จ.อุดรธานี
เขียนแบบ	นายชัยสิทธิ์ อ่ำเคน ผอ.กองช่าง
เห็นชอบ	นางสาว เอี่ยมอ่อน ปลัด อบต.บ้านแดง
อนุมัติ	นางจิตราเสขา คนฉลาด นายก อบต.บ้านแดง
หมายเลขแบบ	เลขที่ 19/2563
แบบแสดง	แปลนโดยสังเขป
มาตราส่วน	NOT TO SCALE
แผ่นที่	จำนวนแผ่น
2	4

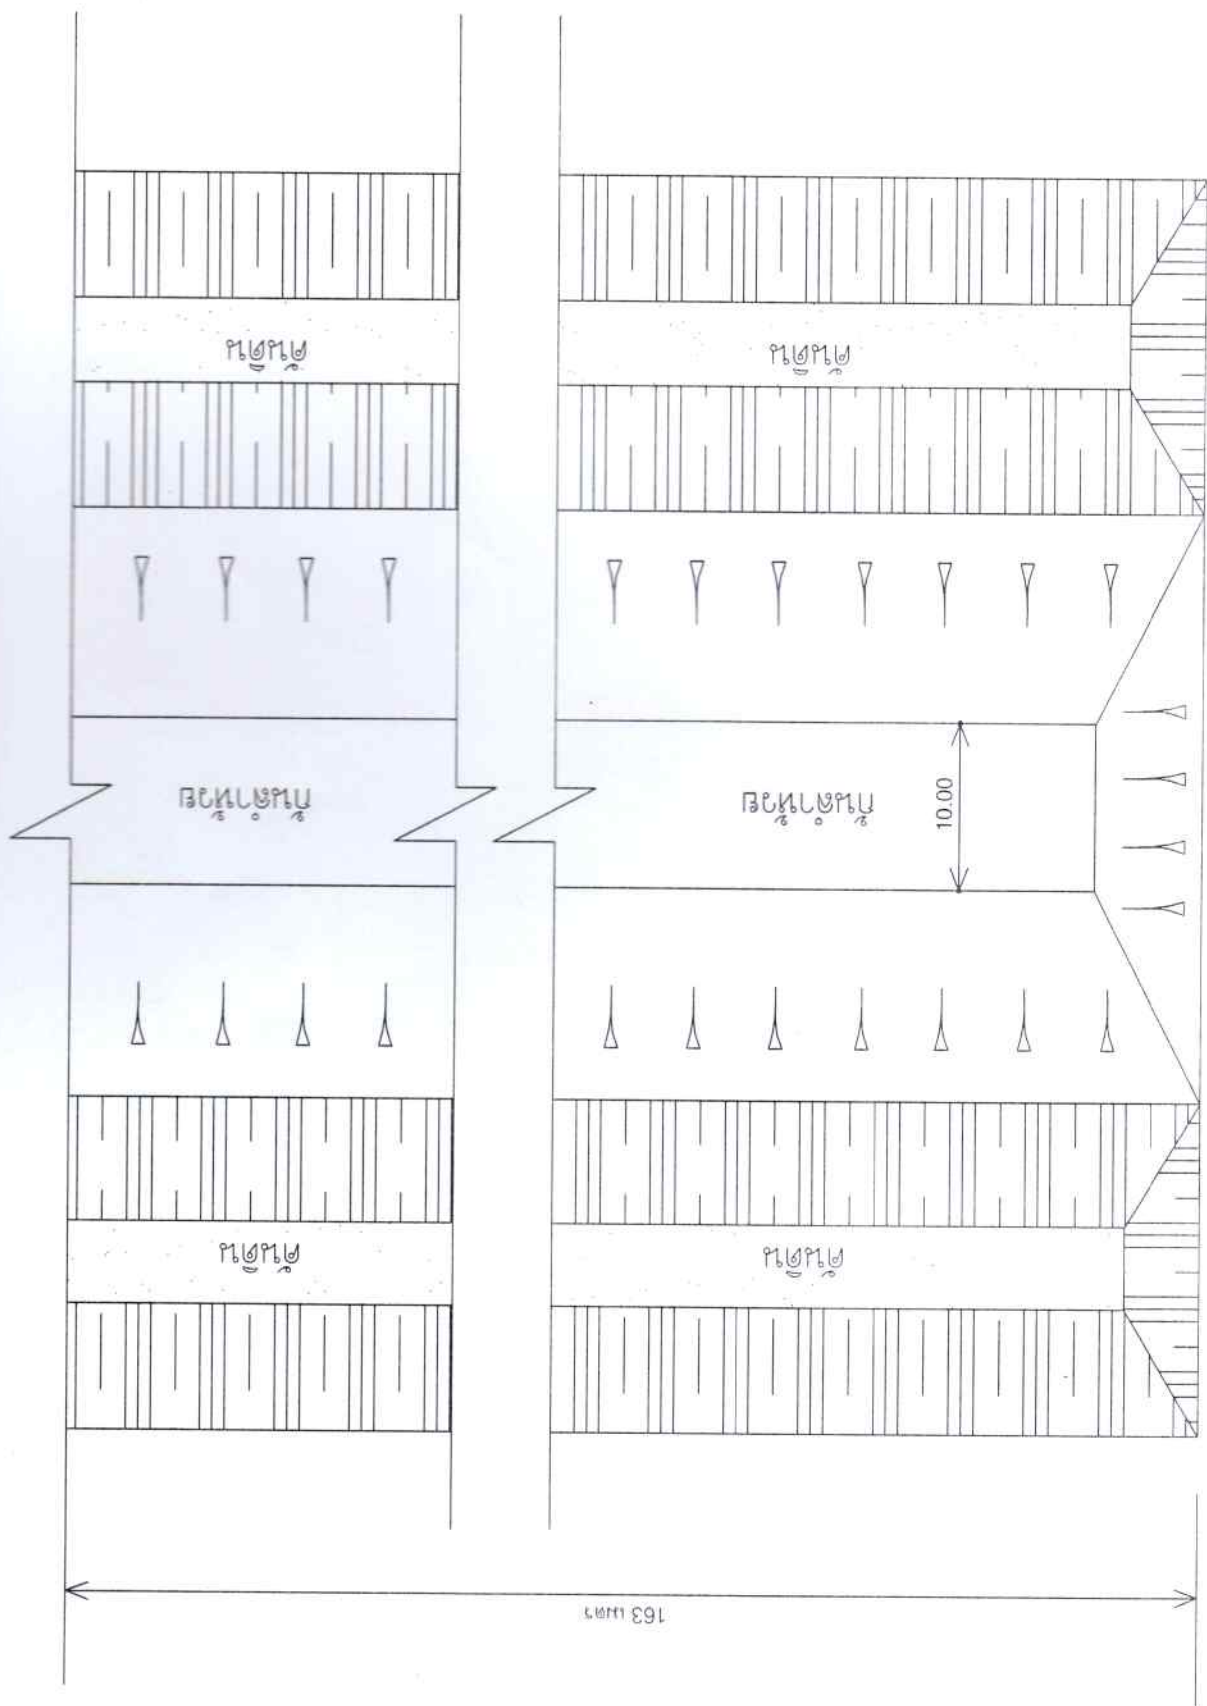

แสดงแปลนพื้นที่ลำห้วย
NOT TO SCALE

องค์การบริหารส่วนตำบลบ้านแดง
อำเภอพิบูลย์รักษ์ จังหวัดอุดรธานี

โครงการ

ขุดลอกลำห้วยตาดาน-บึงสะเดา

สถานที่

บ้านแดง ม.1 ต.บ้านแดง
อ.พิบูลย์รักษ์ จ.อุดรธานี

เขียนแบบ

นายชัยสิทธิ์ อิ่มเคน
ผ.กองช่าง

เห็นชอบ

สุหนาง เอี่ยมอ่อน
ปลัด อบต.บ้านแดง

อนุมัติ

นางจิตติรสลา คนฉลาด
นายก อบต.บ้านแดง

หมายเลขแบบ

เลขที่ 19/2563

แบบแสดง

แผนผังที่ตั้งโครงการ

มาตราส่วน

NOT TO SCALE

แผ่นที่

4

จำนวนแผ่น

4



แผนที่แสดงตำแหน่งพื้นที่โครงการขุดลอกลำห้วยตาดาน-บึงสะเดา
วันที่ ๑๐ กันยายน ๒๕๖๓